


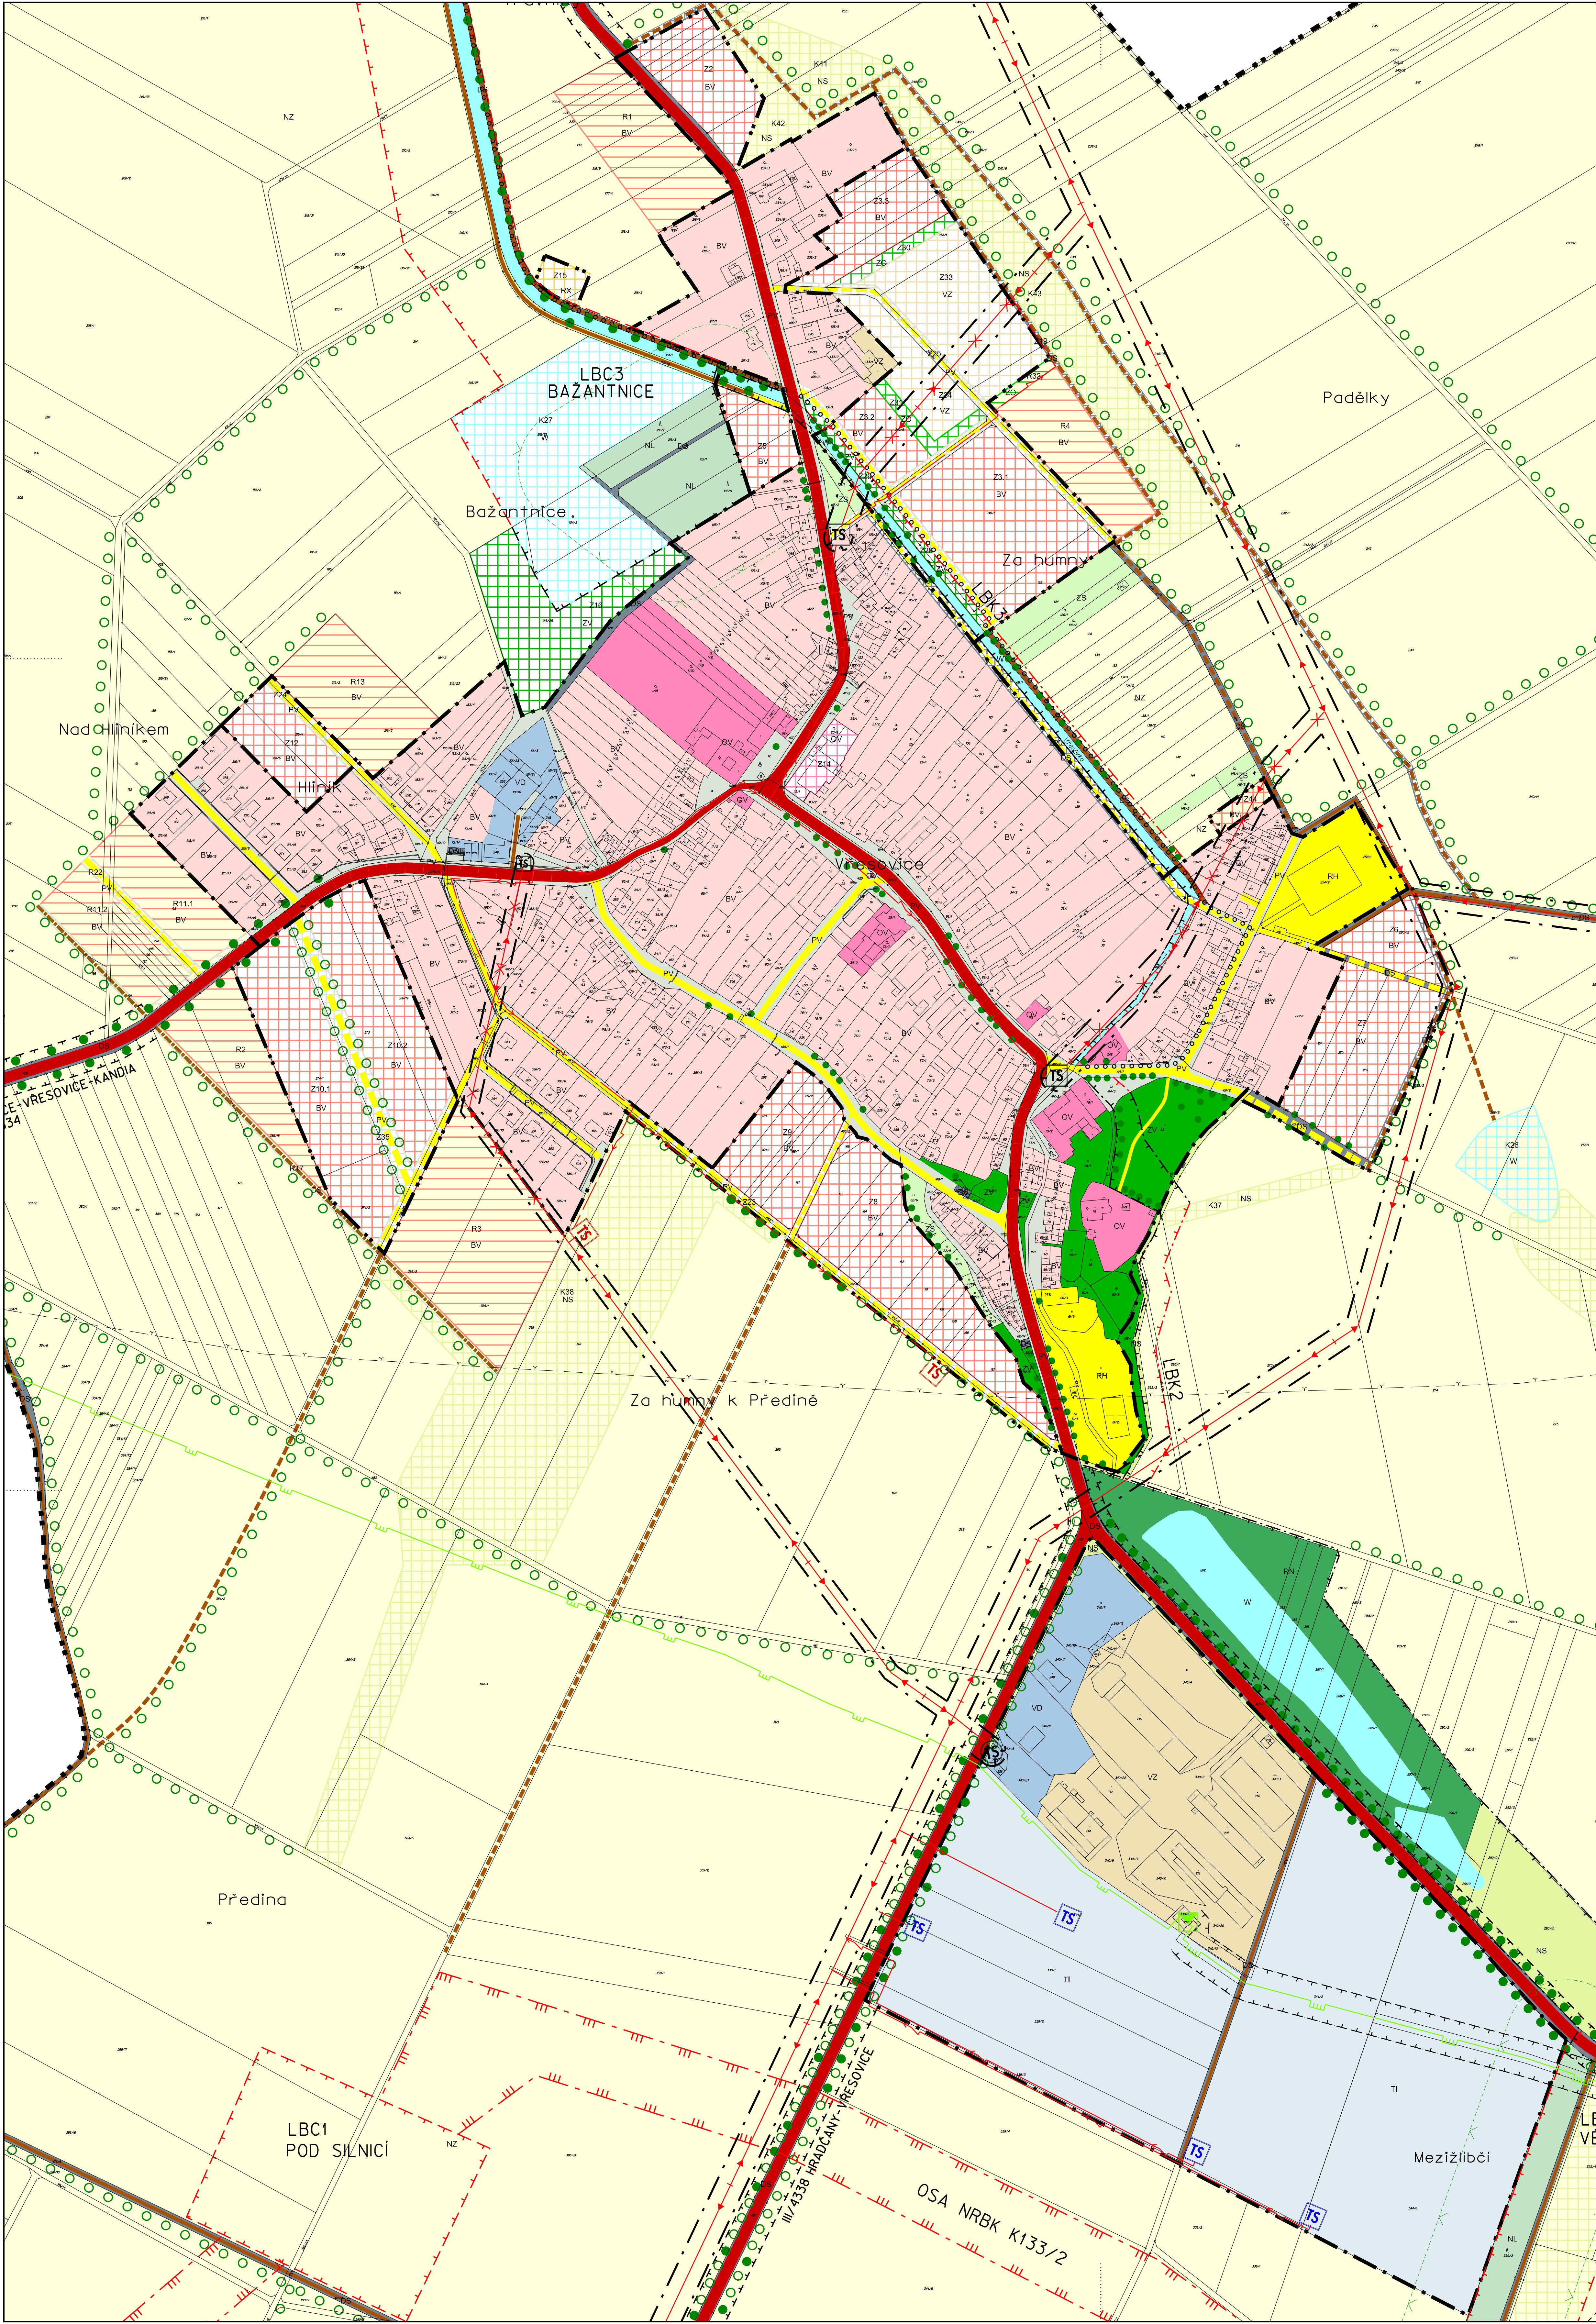

# ÚZEMNÍ PLÁN VŘESOVICE



## LEGENDA

hranice řešeného území
hranice zastavěného území
hranice zastavitele území
Z... označení rozvojové plochy - návrh
R... označení plochy územní rezervy
K... označení plochy změny v krajině

## PLOCHY S ROZDÍLNÝM ZPŮSOBEM VYUŽITÍ

stabilizované plochy	plochy změn	územní rezervy
BV	BV	BV
OV	OV	OV
RX	RX	RX
PV	PV	PV
ZV	ZV	ZV
DS	DS	DS
TI		
VZ	VZ	VZ
VD		
W	W	W
NZ		
NS	NS	NS
NL		
RN		
ZI		

bydlení v rodinných domech - venkovské plochy občanského vybavení - veřejná infrastruktura

plochy hromadné rekreace

plochy specifické rekreace

plochy veřejných prostranství

plochy dopravní infrastruktury silniční

plochy technické infrastruktury

plochy výroby a skladování - zemědělská výroba

plochy výroby a skladování - drobná výroba, služby

plochy vodní a vodo hospodářské

plochy zemědělské - orná půda

plochy smíšené nezastavěného území

plochy zeleně soukromé a vyhrazené

plochy lesní

plochy rekreace na plochách přírodního charakteru

plochy zeleně ochranné a izolační

## DOPRAVNÍ INFRASTRUKTURA

stav	návrh	rezerva
silnice		
místní komunikace obslužné		
účelové komunikace		
cyklistická trasa		

silnice

místní komunikace obslužné

účelové komunikace

cyklistická trasa

## ZÁSOBOVÁNÍ PLYNEM

stav	návrh
plynovod STL - přivaděč	
plynovod VTL	
regulační stanice plynu	
ochranné a bezpečnostní pásma plynovodu VTL	

plynovod STL - přivaděč

plynovod VTL

regulační stanice plynu

ochranné a bezpečnostní pásma plynovodu VTL

## ZÁSOBOVÁNÍ ELEKTRICKOU ENERGIÍ

stav	návrh
venkovní vedení VN	
venkovní vedení VN rušená trasa	
trafostanice VN/NNN stozárová	
trafostanice VN/NNN stozárová k rekonstrukci na kioskovou	
trafostanice VN/NN kiosková	
podzemní vedení VN kabel	
ochranné pásma venkovních vedení VN	

venkovní vedení VN

venkovní vedení VN rušená trasa

trafostanice VN/NNN stozárová

trafostanice VN/NNN stozárová k rekonstrukci na kioskovou

trafostanice VN/NN kiosková

podzemní vedení VN kabel

ochranné pásma venkovních vedení VN

## LIMITY

ochranné pásma lesa 50m
ochranné pásma venkovních vedení VN
bezpečnostní pásma plynovodu
území archeologických nálezů
ochranné pásma silnice

ochranné pásma lesa 50m

ochranné pásma venkovních vedení VN

bezpečnostní pásma plynovodu

území archeologických nálezů

ochranné pásma silnice

## ÚSES

stav	návrh
nadregionální biokoridor	
regionální biocentrum	
lokální biocentrum	
lokální biokoridor	
interakční prvky - aleje, stromofádi	

nadregionální biokoridor

regionální biocentrum

lokální biocentrum

lokální biokoridor

interakční prvky - aleje, stromofádi

ÚZEMNÍ PLÁN VŘESOVICE BYL SPOLUFINANCOVÁN Z  
PROSTŘEDKŮ MINISTERSTVA PRO MÍSTNÍ ROZVOJ ČR



Kraj, okres: OLOMOUCKÝ, PROSTEJOV	realizován:	MENCI
Obec, katastrální území: VŘESOVICE	zodpovědný projektant:	Ingenierie Vogel, Mencl
Pořizovatel: MAGISTRAT MĚSTA PROSTEJOVA	projektant profese:	Ing.Vogel, I.Mencl
Alice:	Cílová zařízení:	(sítě)
ÚZEMNÍ PLÁN VŘESOVICE	Datum:	březen 2023
Výkres:	Měřítko:	1:2000
KOORDINAČNÍ VÝKRES ZASATVÉNÉ ÚZEMÍ - VÝREZ		