

# ÚZEMNÍ PLÁN VŘESOVICE



## LEGENDA

- hranice řešeného území
- hranice katastrálního území

### PLOCHY A KORIDORY S MOŽNOSTÍ VYVLASTNĚNÍ A UPLATNĚNÍ PŘEDKUPNÍHO PRÁVA

- cyklostezka, cyklotrasa WDC1

### PLOCHY A KORIDORY S MOŽNOSTÍ VYVLASTNĚNÍ


- venkovní vedení VN kabel VTE1-VTE2
- trafostanice VN/NN - zděná VTE3-VTE4
- plynovod STL VTE5-VTE13
- rozdávěcí vodovodní řad VTV1-VTV5
- splašková kanalizace VTV6-VTV11
- splašková kanalizace výtlak VTV12-VTV14
- dešťová kanalizace VTV15-VTV24
- dešťový příkop VTV25-VTV27
- vodní nádrž VTV28-VTV29

### PLOCHY A KORIDORY S MOŽNOSTÍ UPLATNĚNÍ PŘEDKUPNÍHO PRÁVA

- veřejné prostranství PP1, PP3
- občanské vybavení, úprava minerálního pramene PO1
- rozšíření místní komunikace PD1-PD4

### VEŘEJNÉ PROSPĚŠNÁ OPATŘENÍ

- nadregionální biocentrum
- nadregionální biokoridor
- regionální biocentrum
- lokální biocentrum
- lokální biokoridor
- interakční prvky - aleje, stromofadí
- protierozní opatření - zatravnění

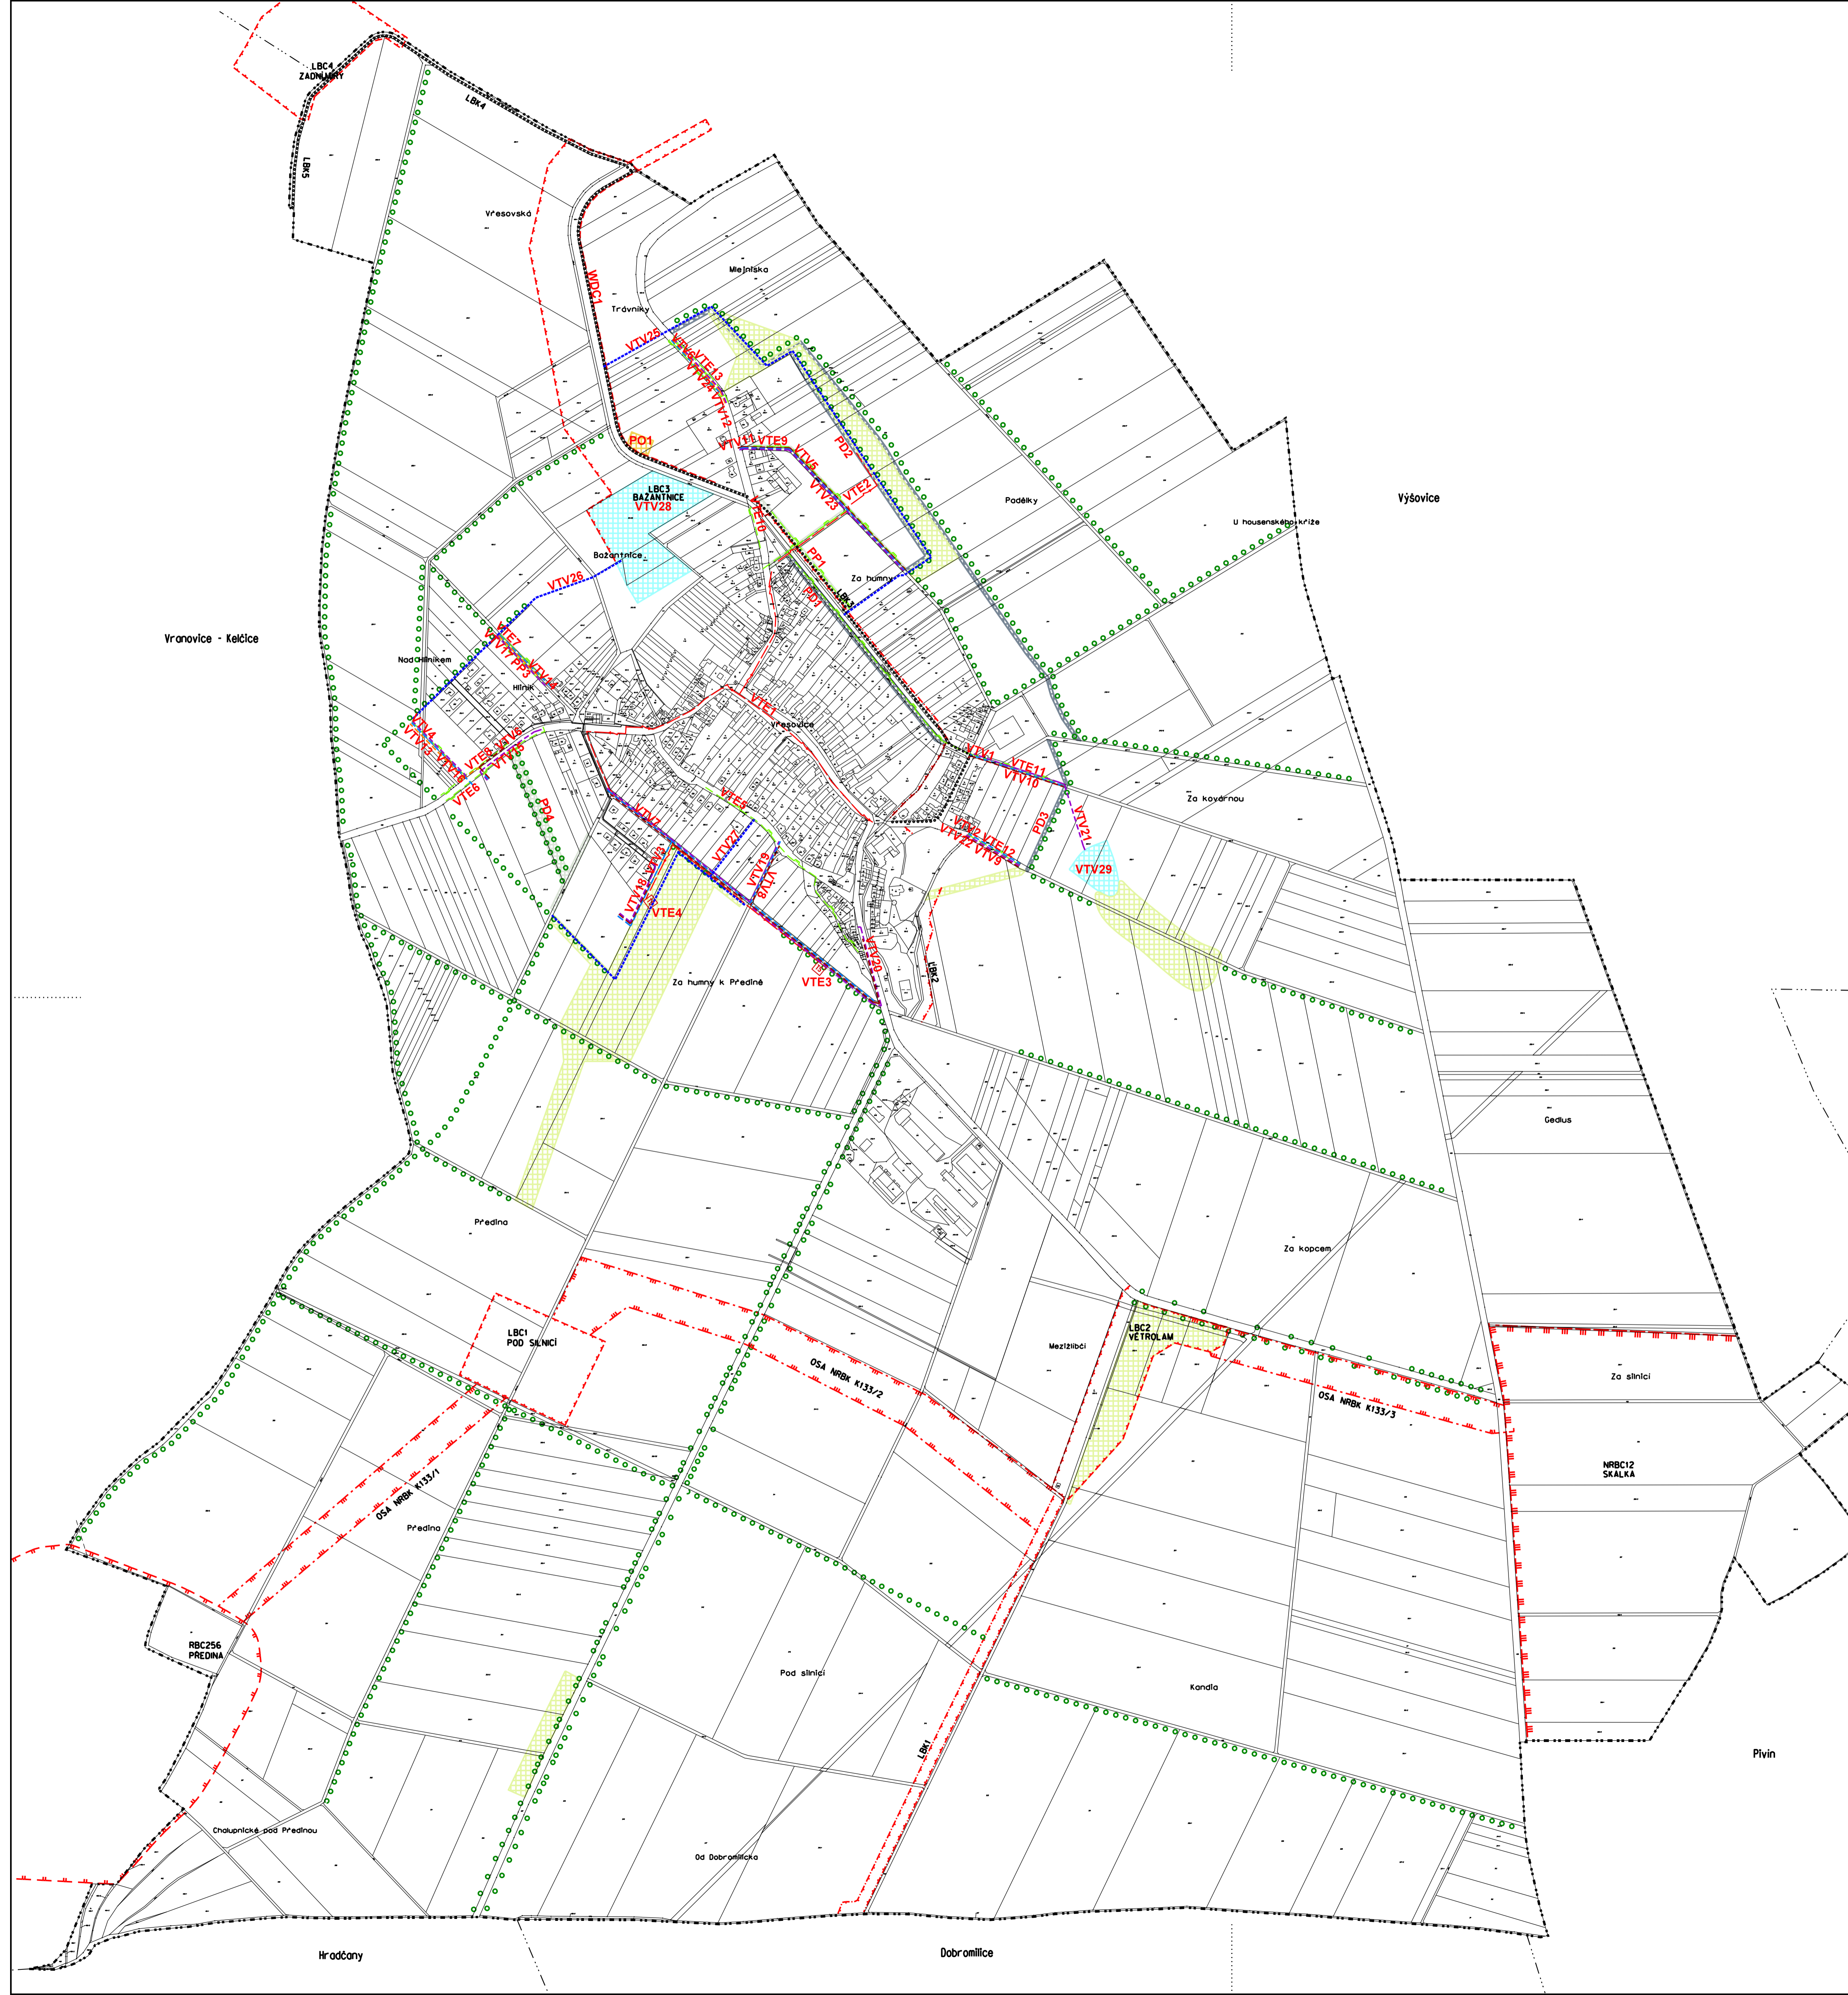

ZÁZNAM O ÚČINNOSTI ÚZEMNÍ PLÁN VŘESOVICE	
Správní orgán, který územní plán vydal:	Zastupitelstvo obce Vřesovice
Datum nabytí účinnosti:	
Pořizovatel:	Magistrát města Prostějova Odbor územního plánování a pam. péče Oddělení územního plánování
Oprávněná úřední osoba pořizovatele:	
Podpis:	
Otisk úředního razítka:	

ÚZEMNÍ PLÁN VŘESOVICE BYL SPOLUFINANCOVÁN Z PROSTŘEDKŮ MINISTERSTVA PRO MÍSTNÍ ROZVOJ ČR



MINISTERSTVO PRO MÍSTNÍ ROZVOJ ČR

3	Číslo výkresu :	Kraj, okres : OLOMOUCKÝ, PROSTĚJOV	Obec, katastrální území : VŘESOVICE	Pracovatel :	projektová a poradenská kancelář
		Pořizovatel : MAGISTRÁT MĚSTA PROSTĚJOVA		<b>MENCI</b>	rozloha 38,6000 ha
				odpovědný projektant : Ing. arch. Václav Mězl	číslo listu : 03-05
				projektant profese : Ing. V. Jozsa, L. Marek	
				číslo zakázky : 03-05	
				Datum : duben 2022	
				Měřítko : 1 : 5000	

ÚZEMNÍ PLÁN VŘESOVICE  
VEŘEJNÉ PROSPĚŠNÉ STAVBY  
OPATŘENÍ A ASANACE